

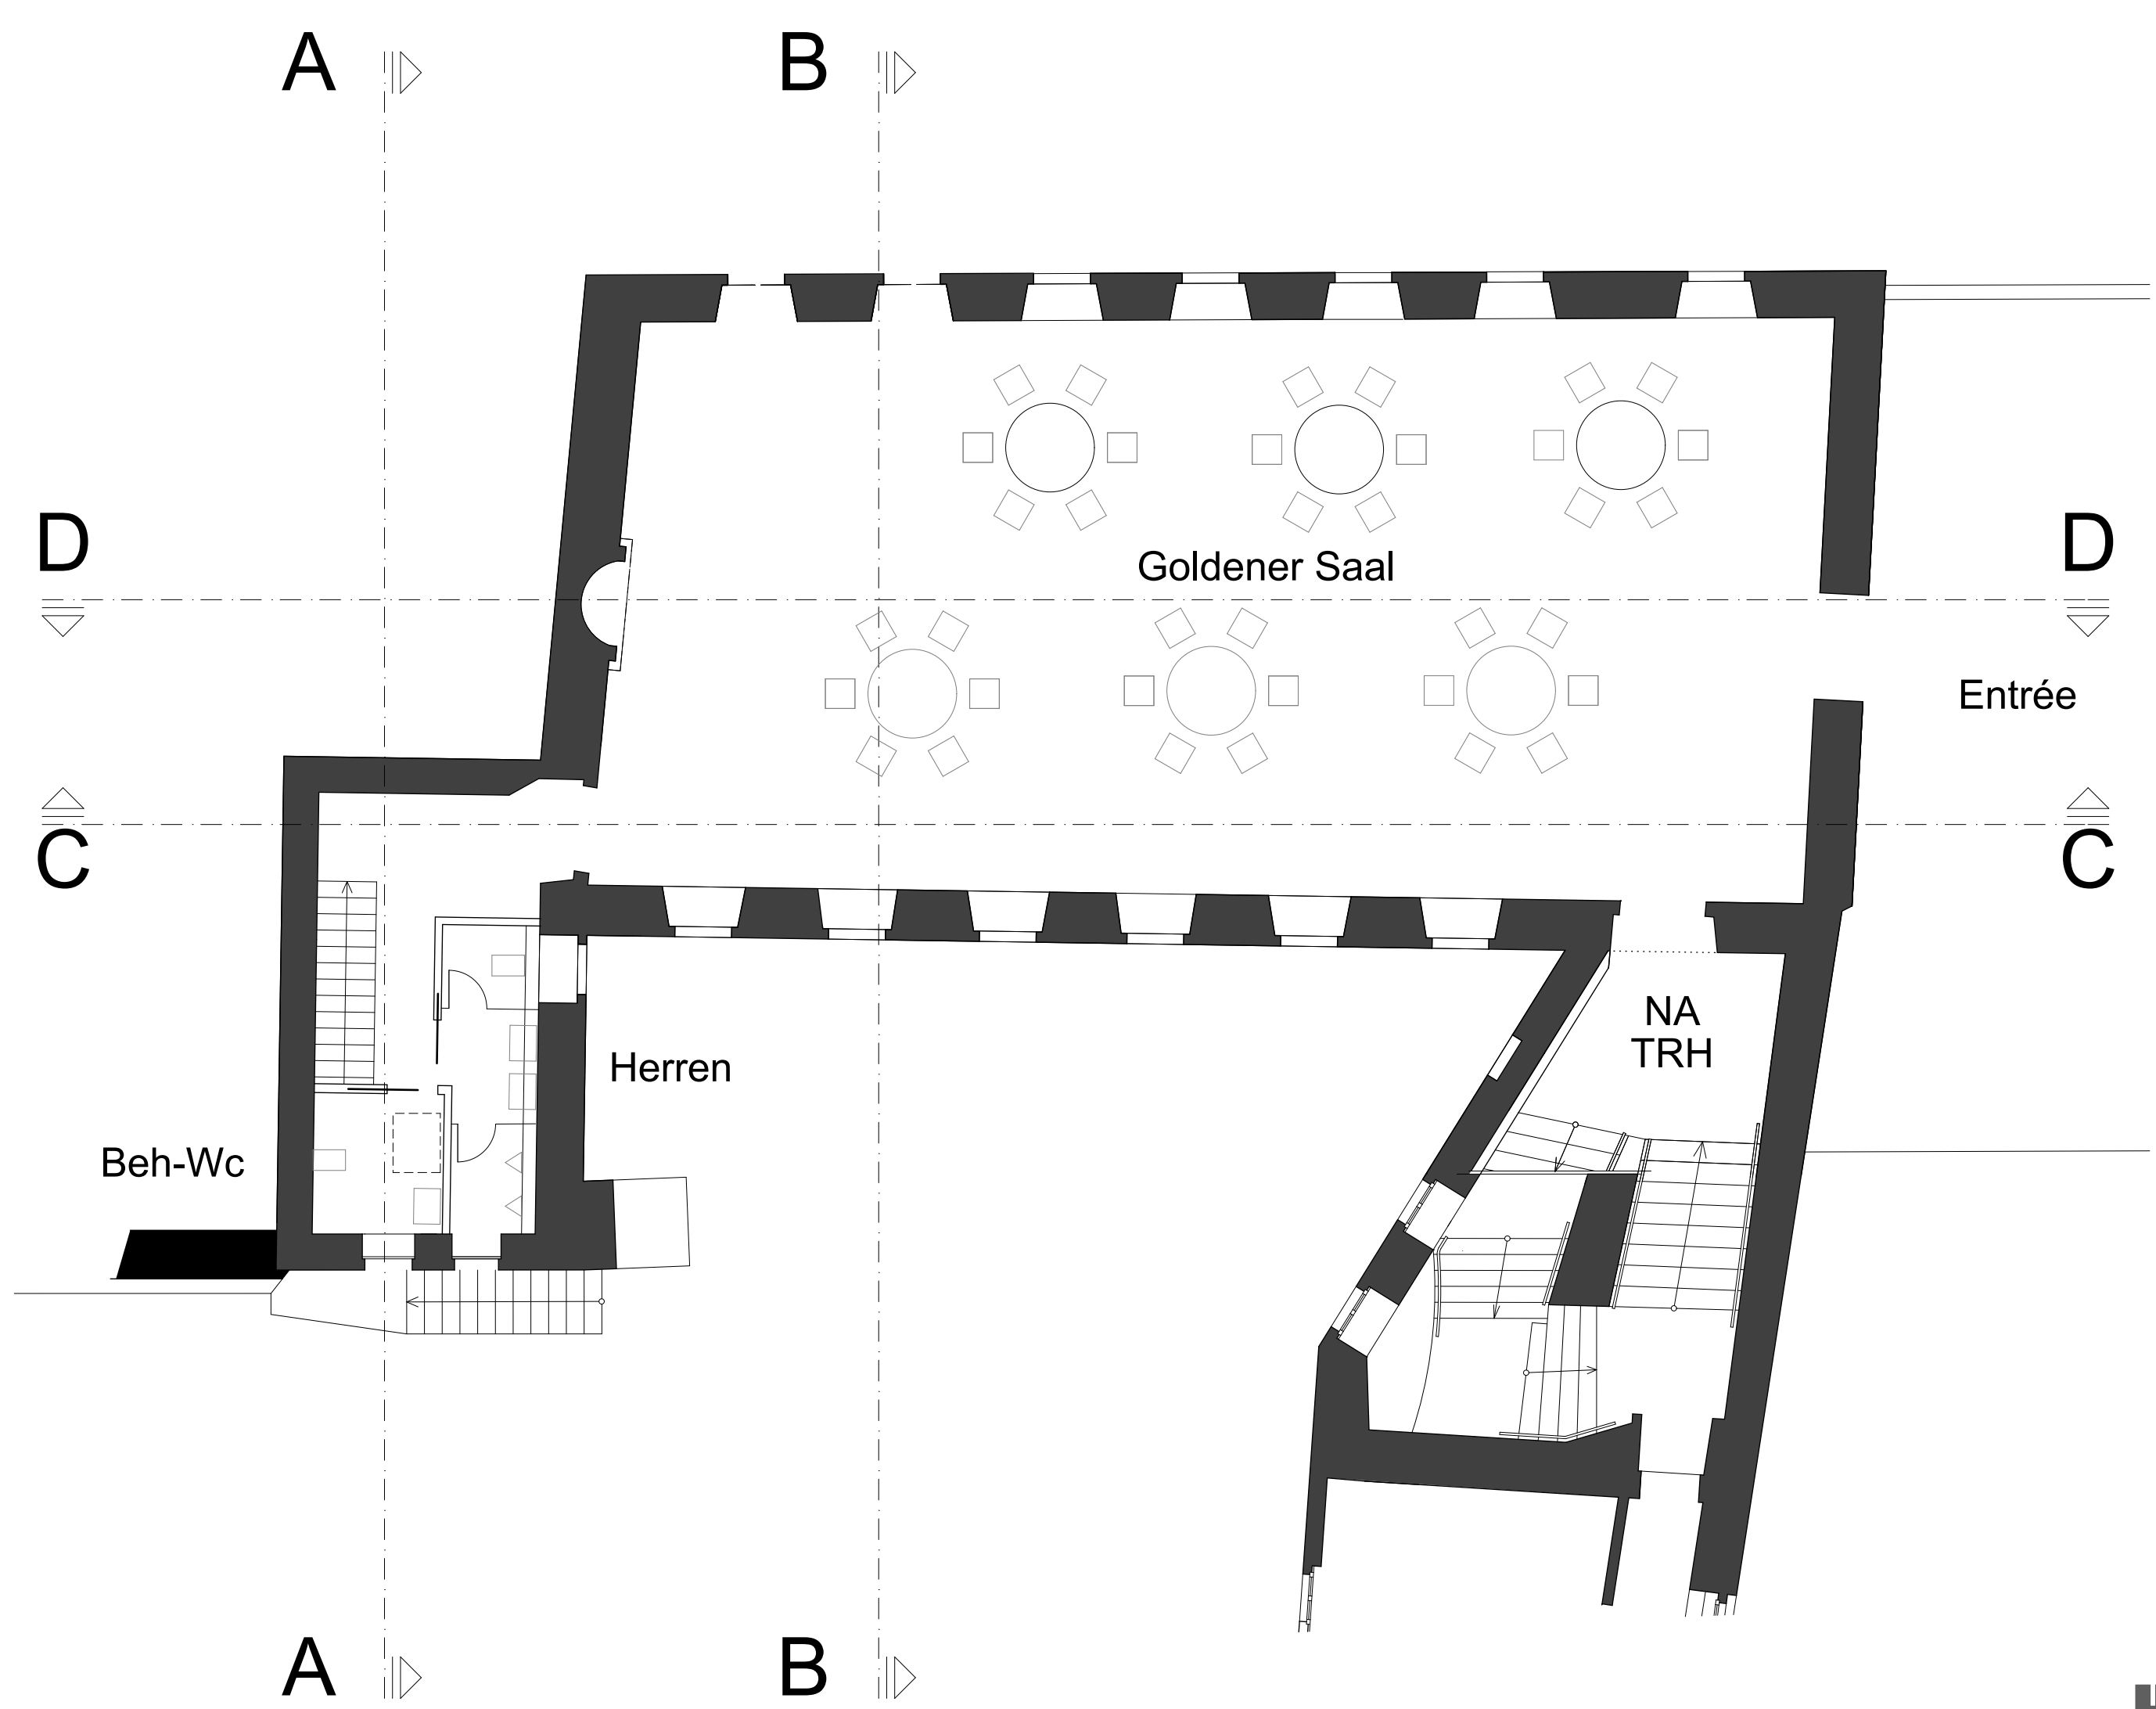
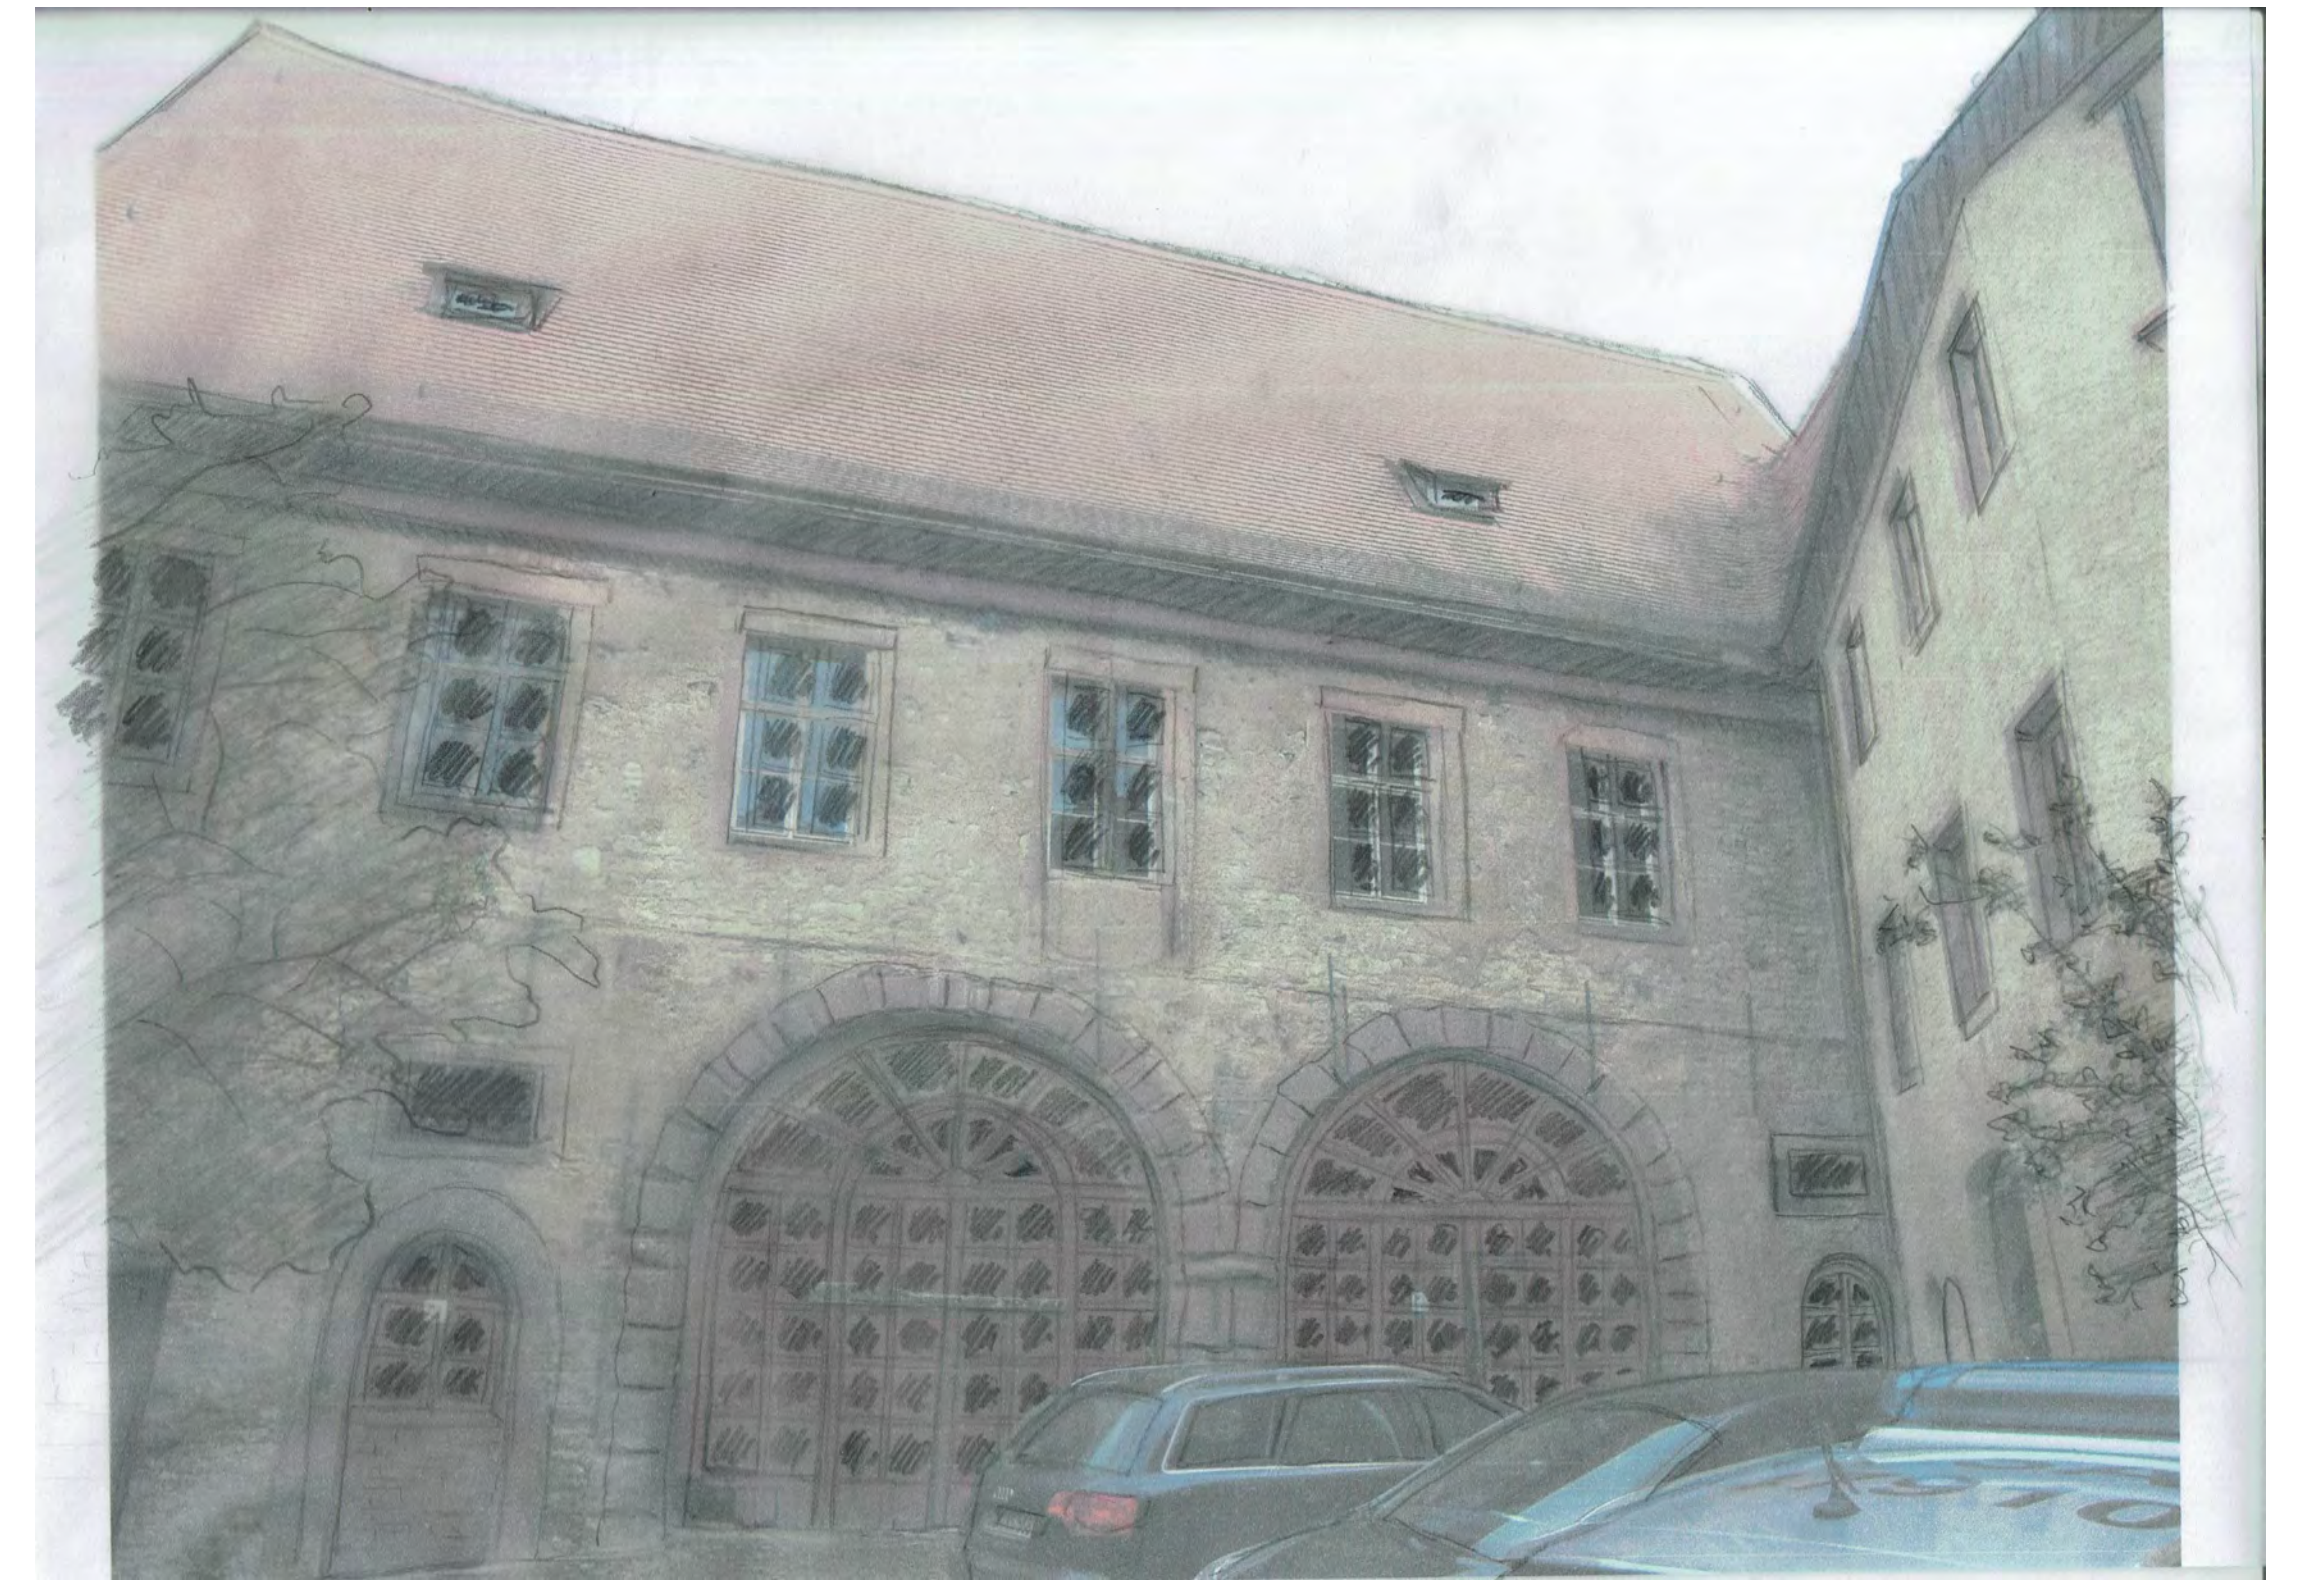


"Goldener Saal"

Sangerhausen, Sachsen-Anhalt

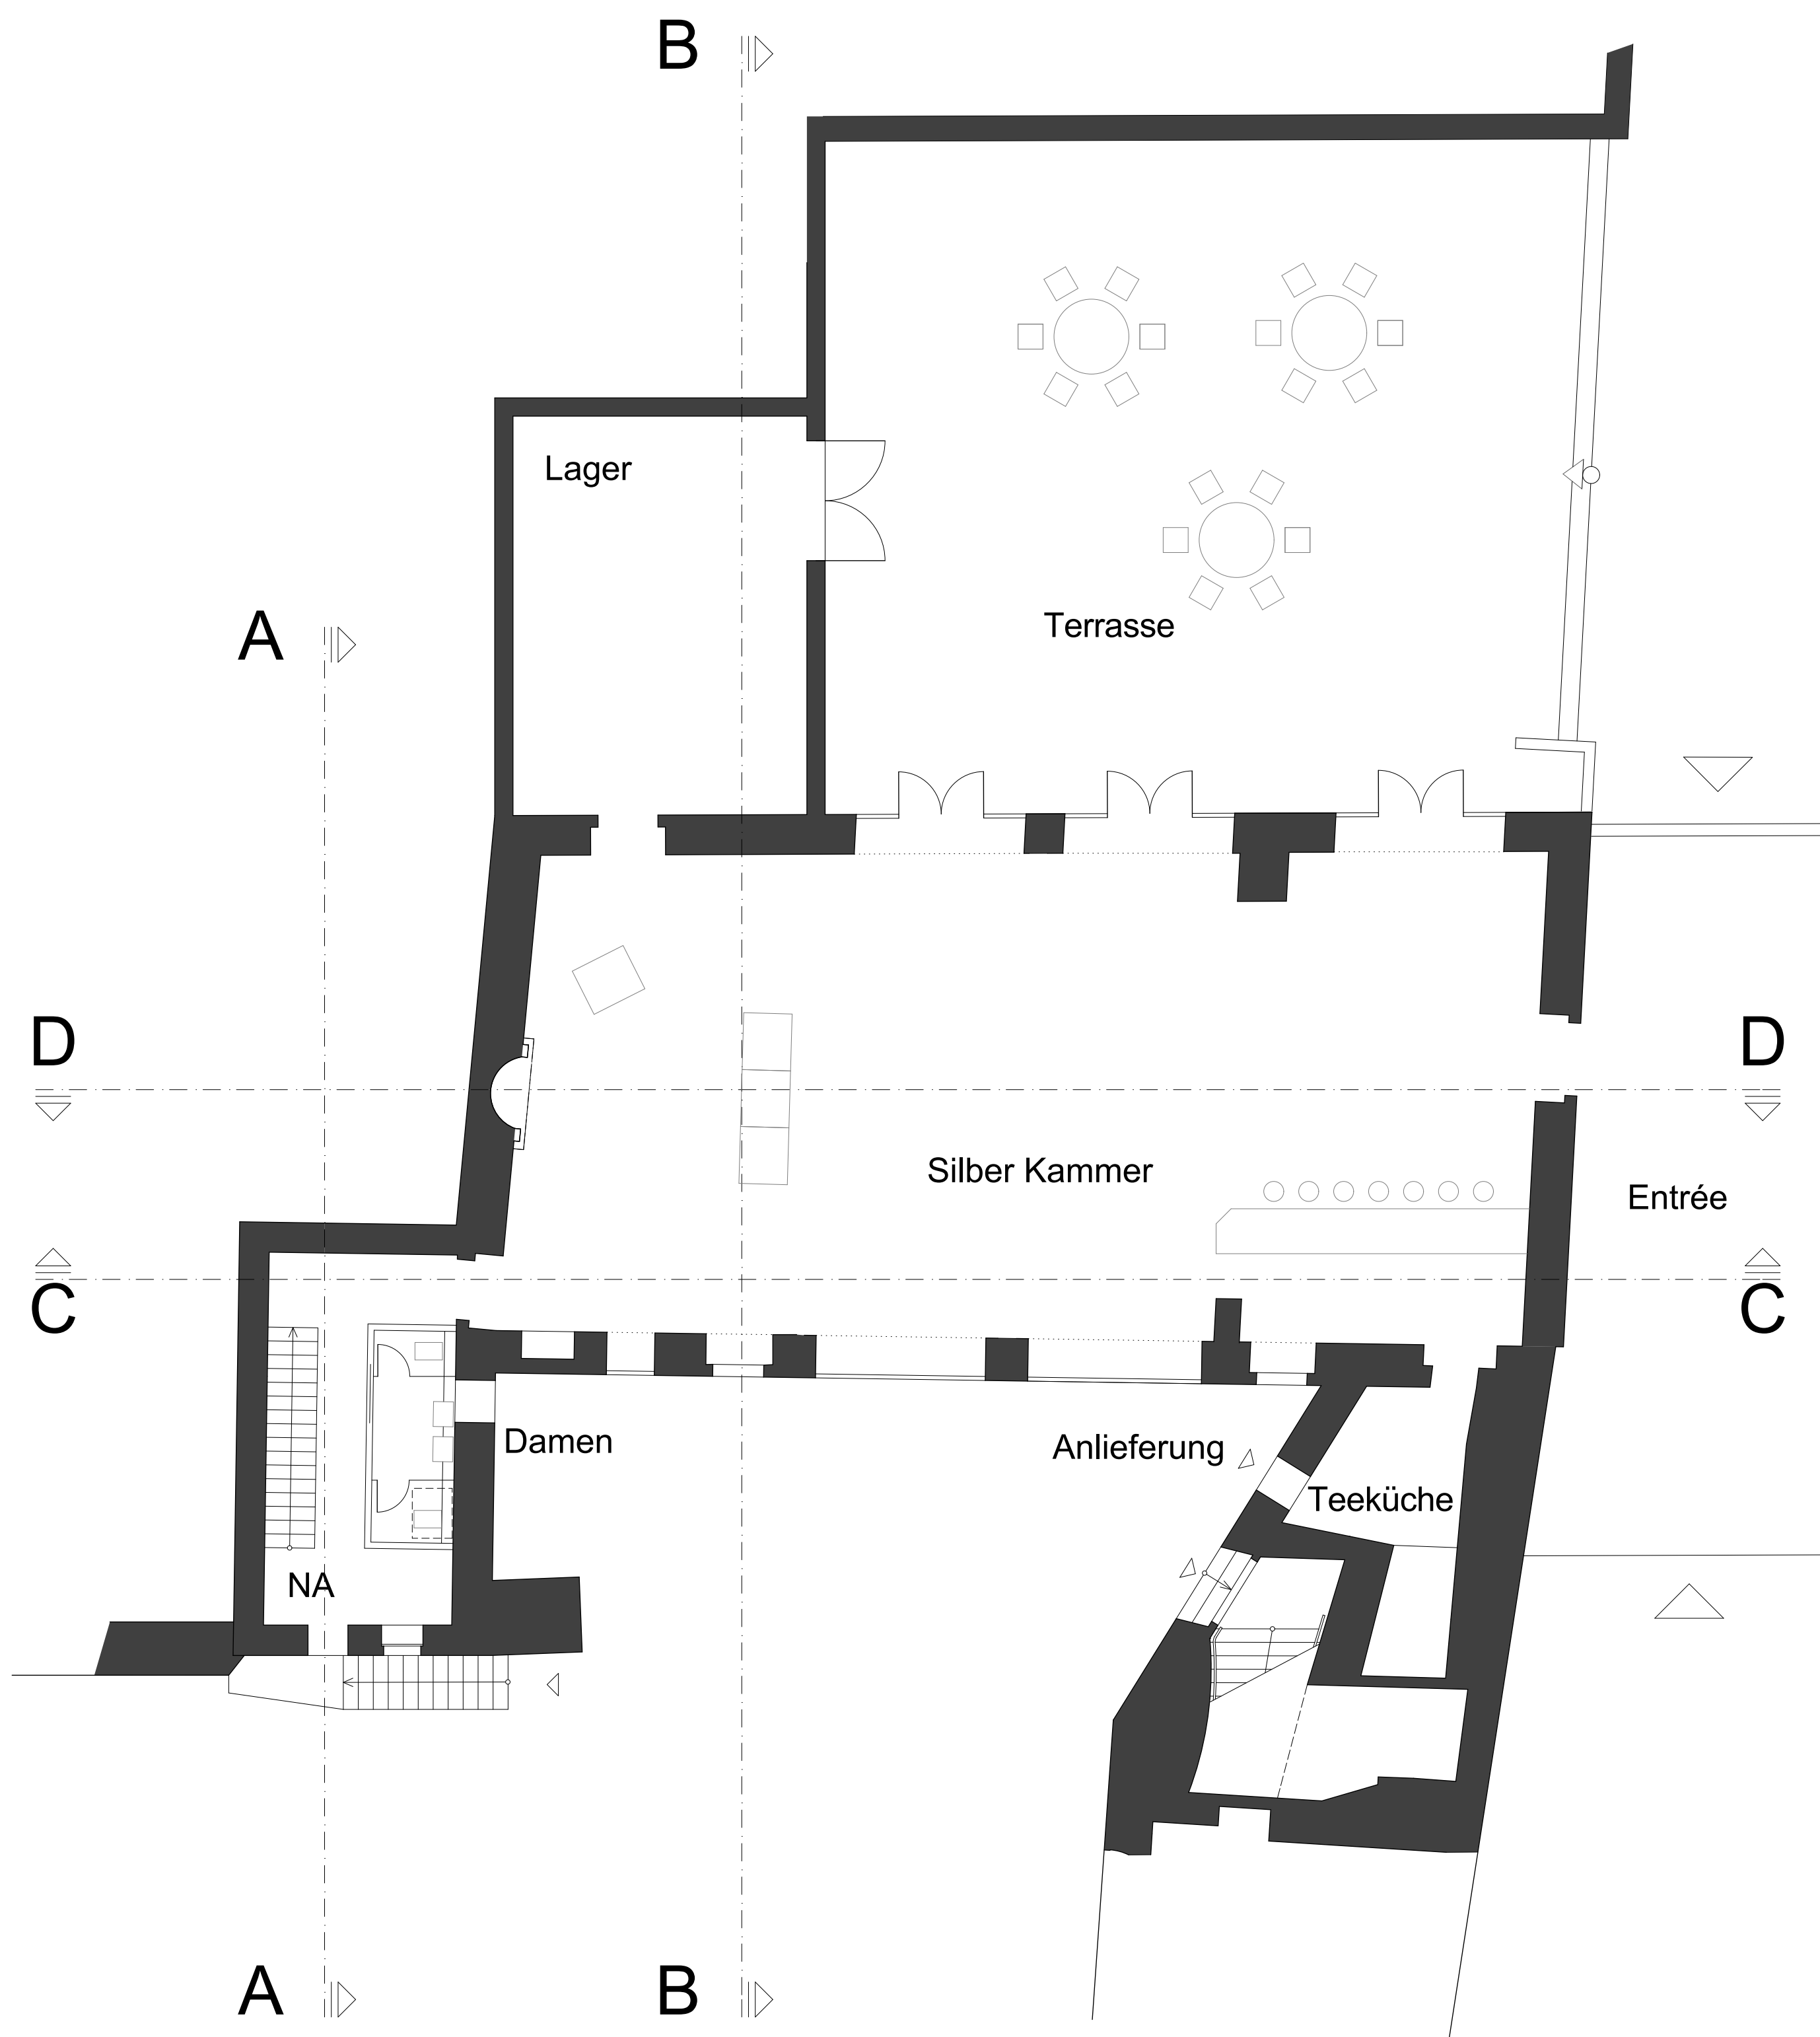


Hof- und Gartenansicht 1:200

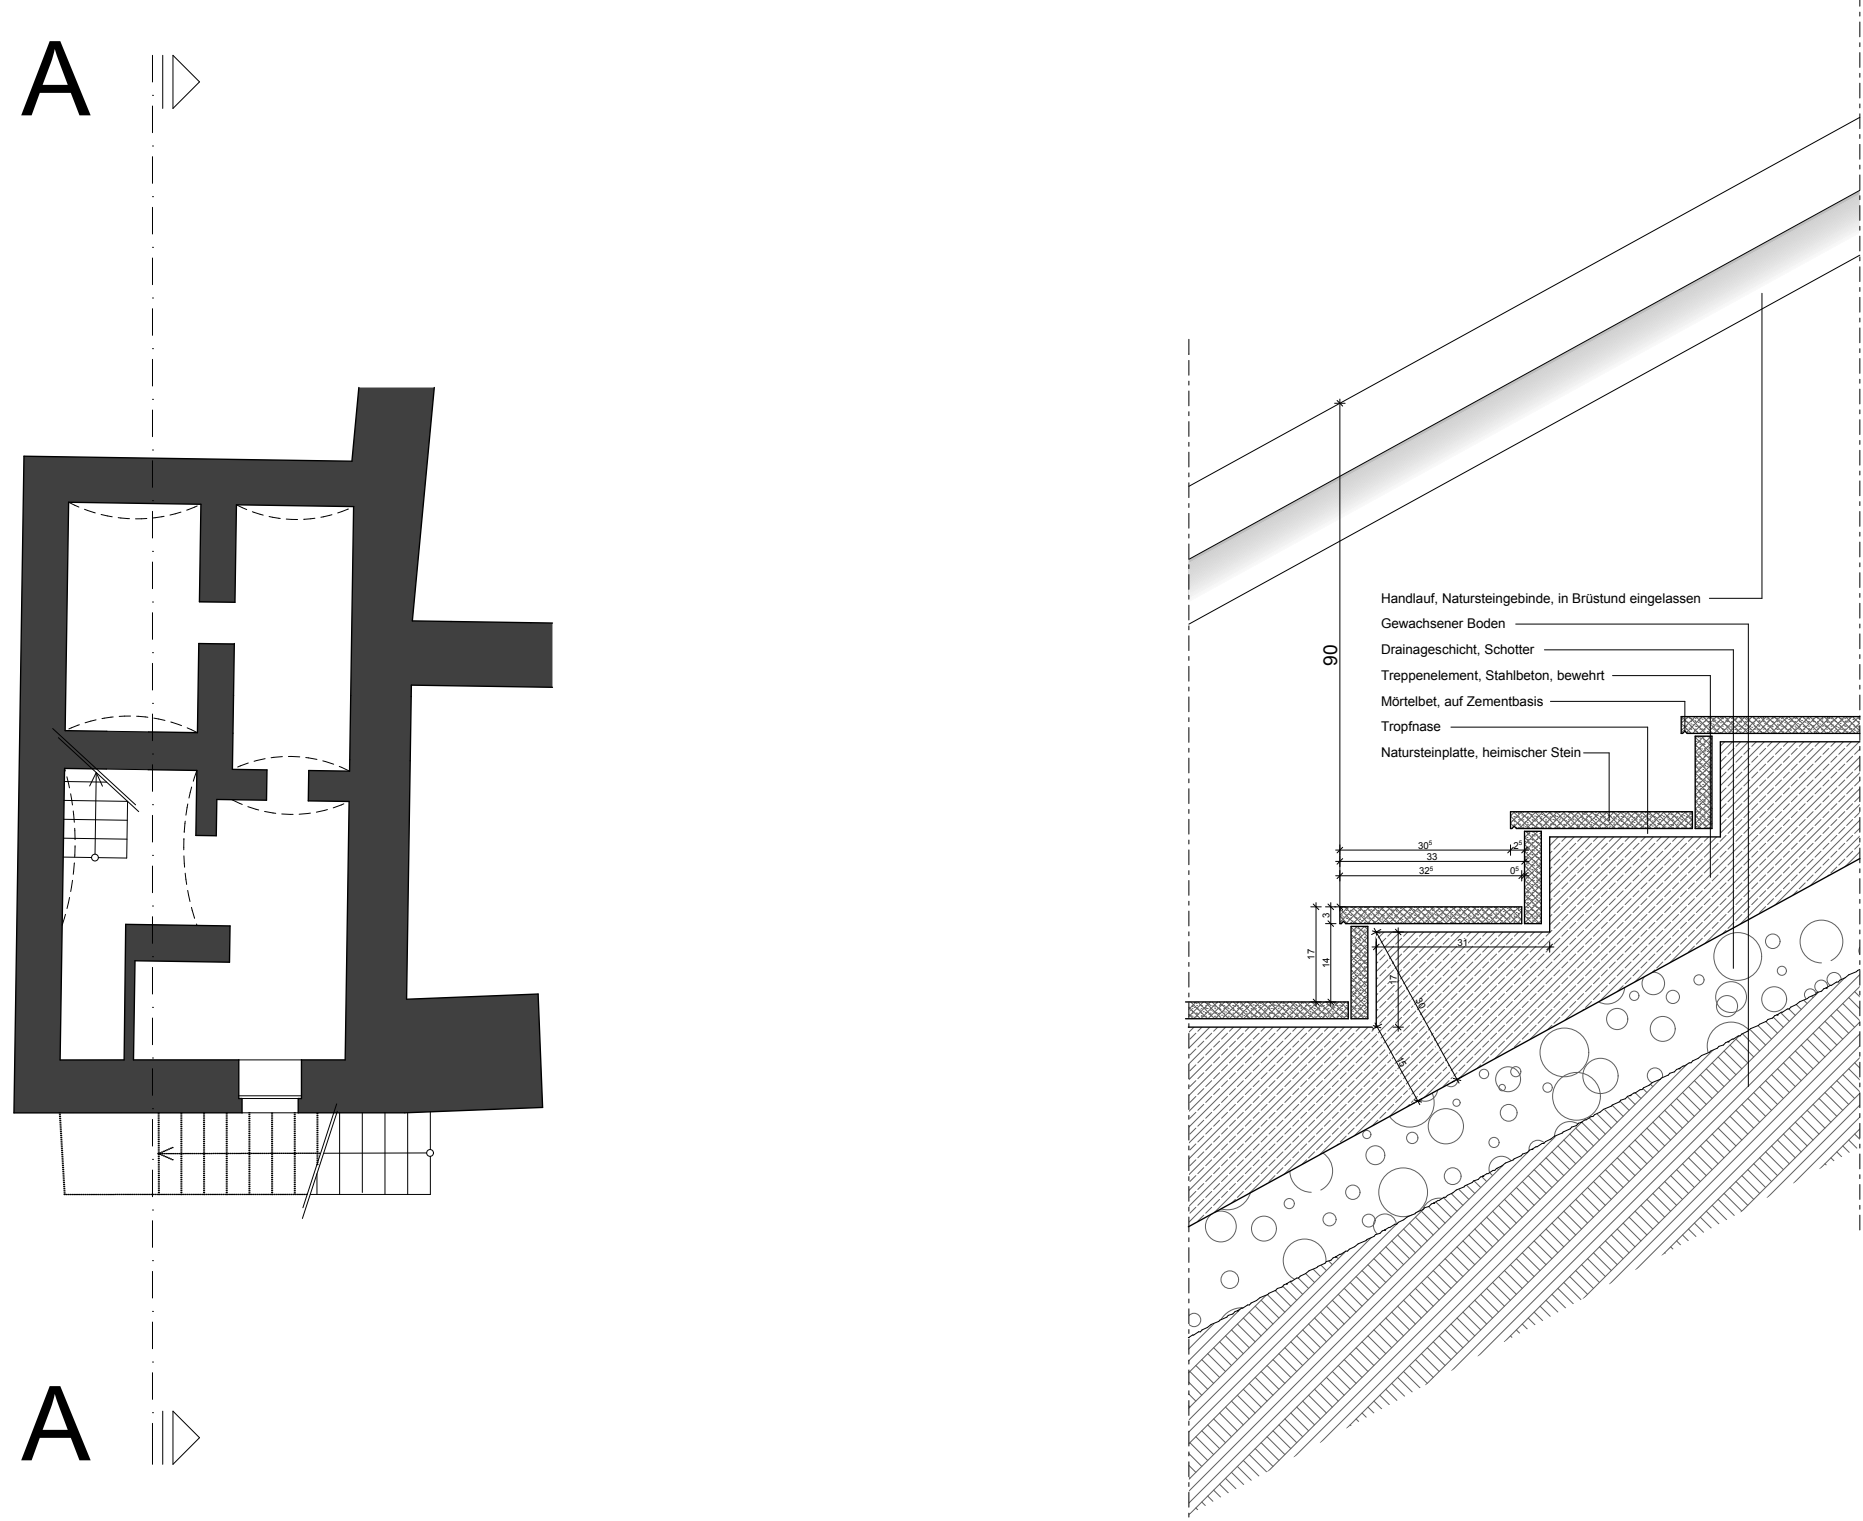

Grundrisse 1:100

Detail Freitreppe 1:7,5

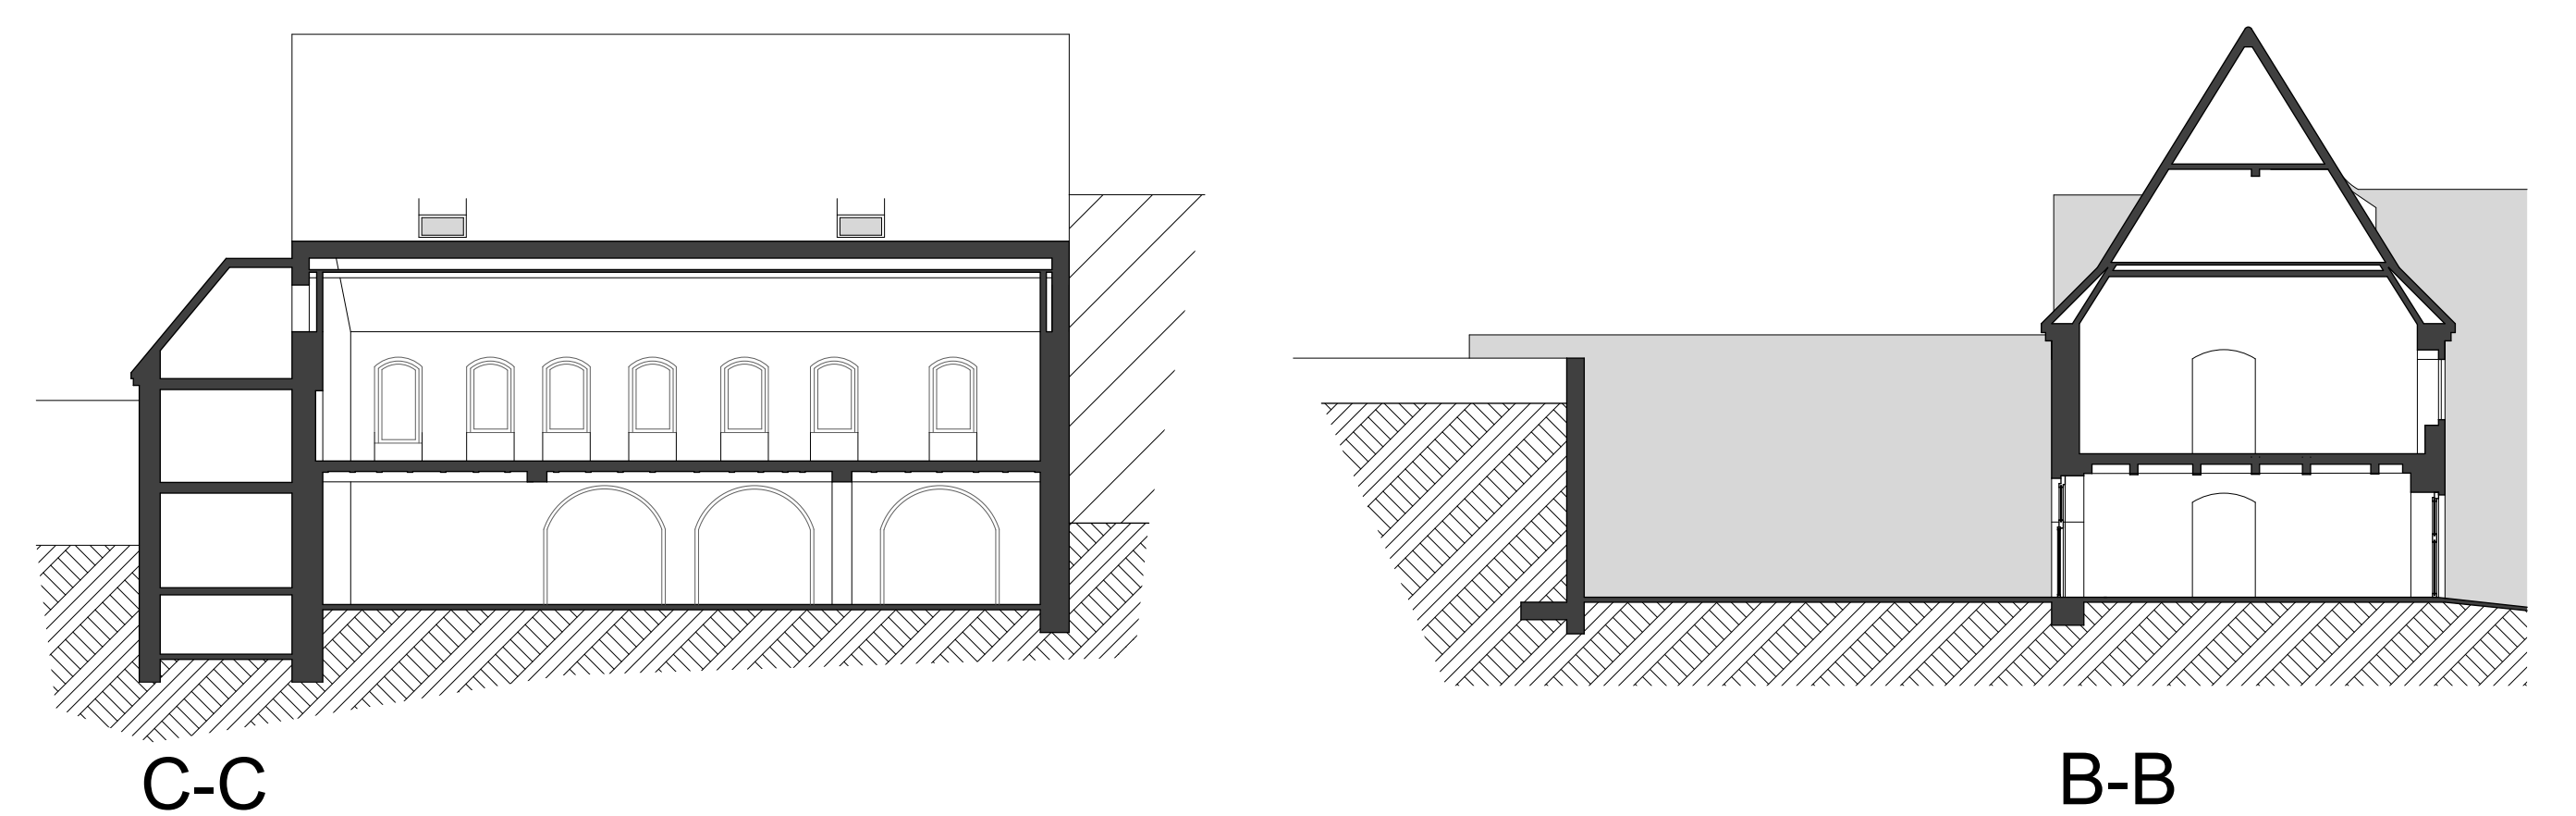

Schnitte 1:200

Viola Hesse & Ben Kühne

M01 Entwerfen und Konstruieren
Frau Dipl.-Ing. Rütten-Broda
Herr Prof. Dr.-Ing. Kühnel
i.V.m.
Kompetenzzentrum Stadtbau
&
der Stadt Sangerhausen