




SCHNITT LÄNGS M 1:100

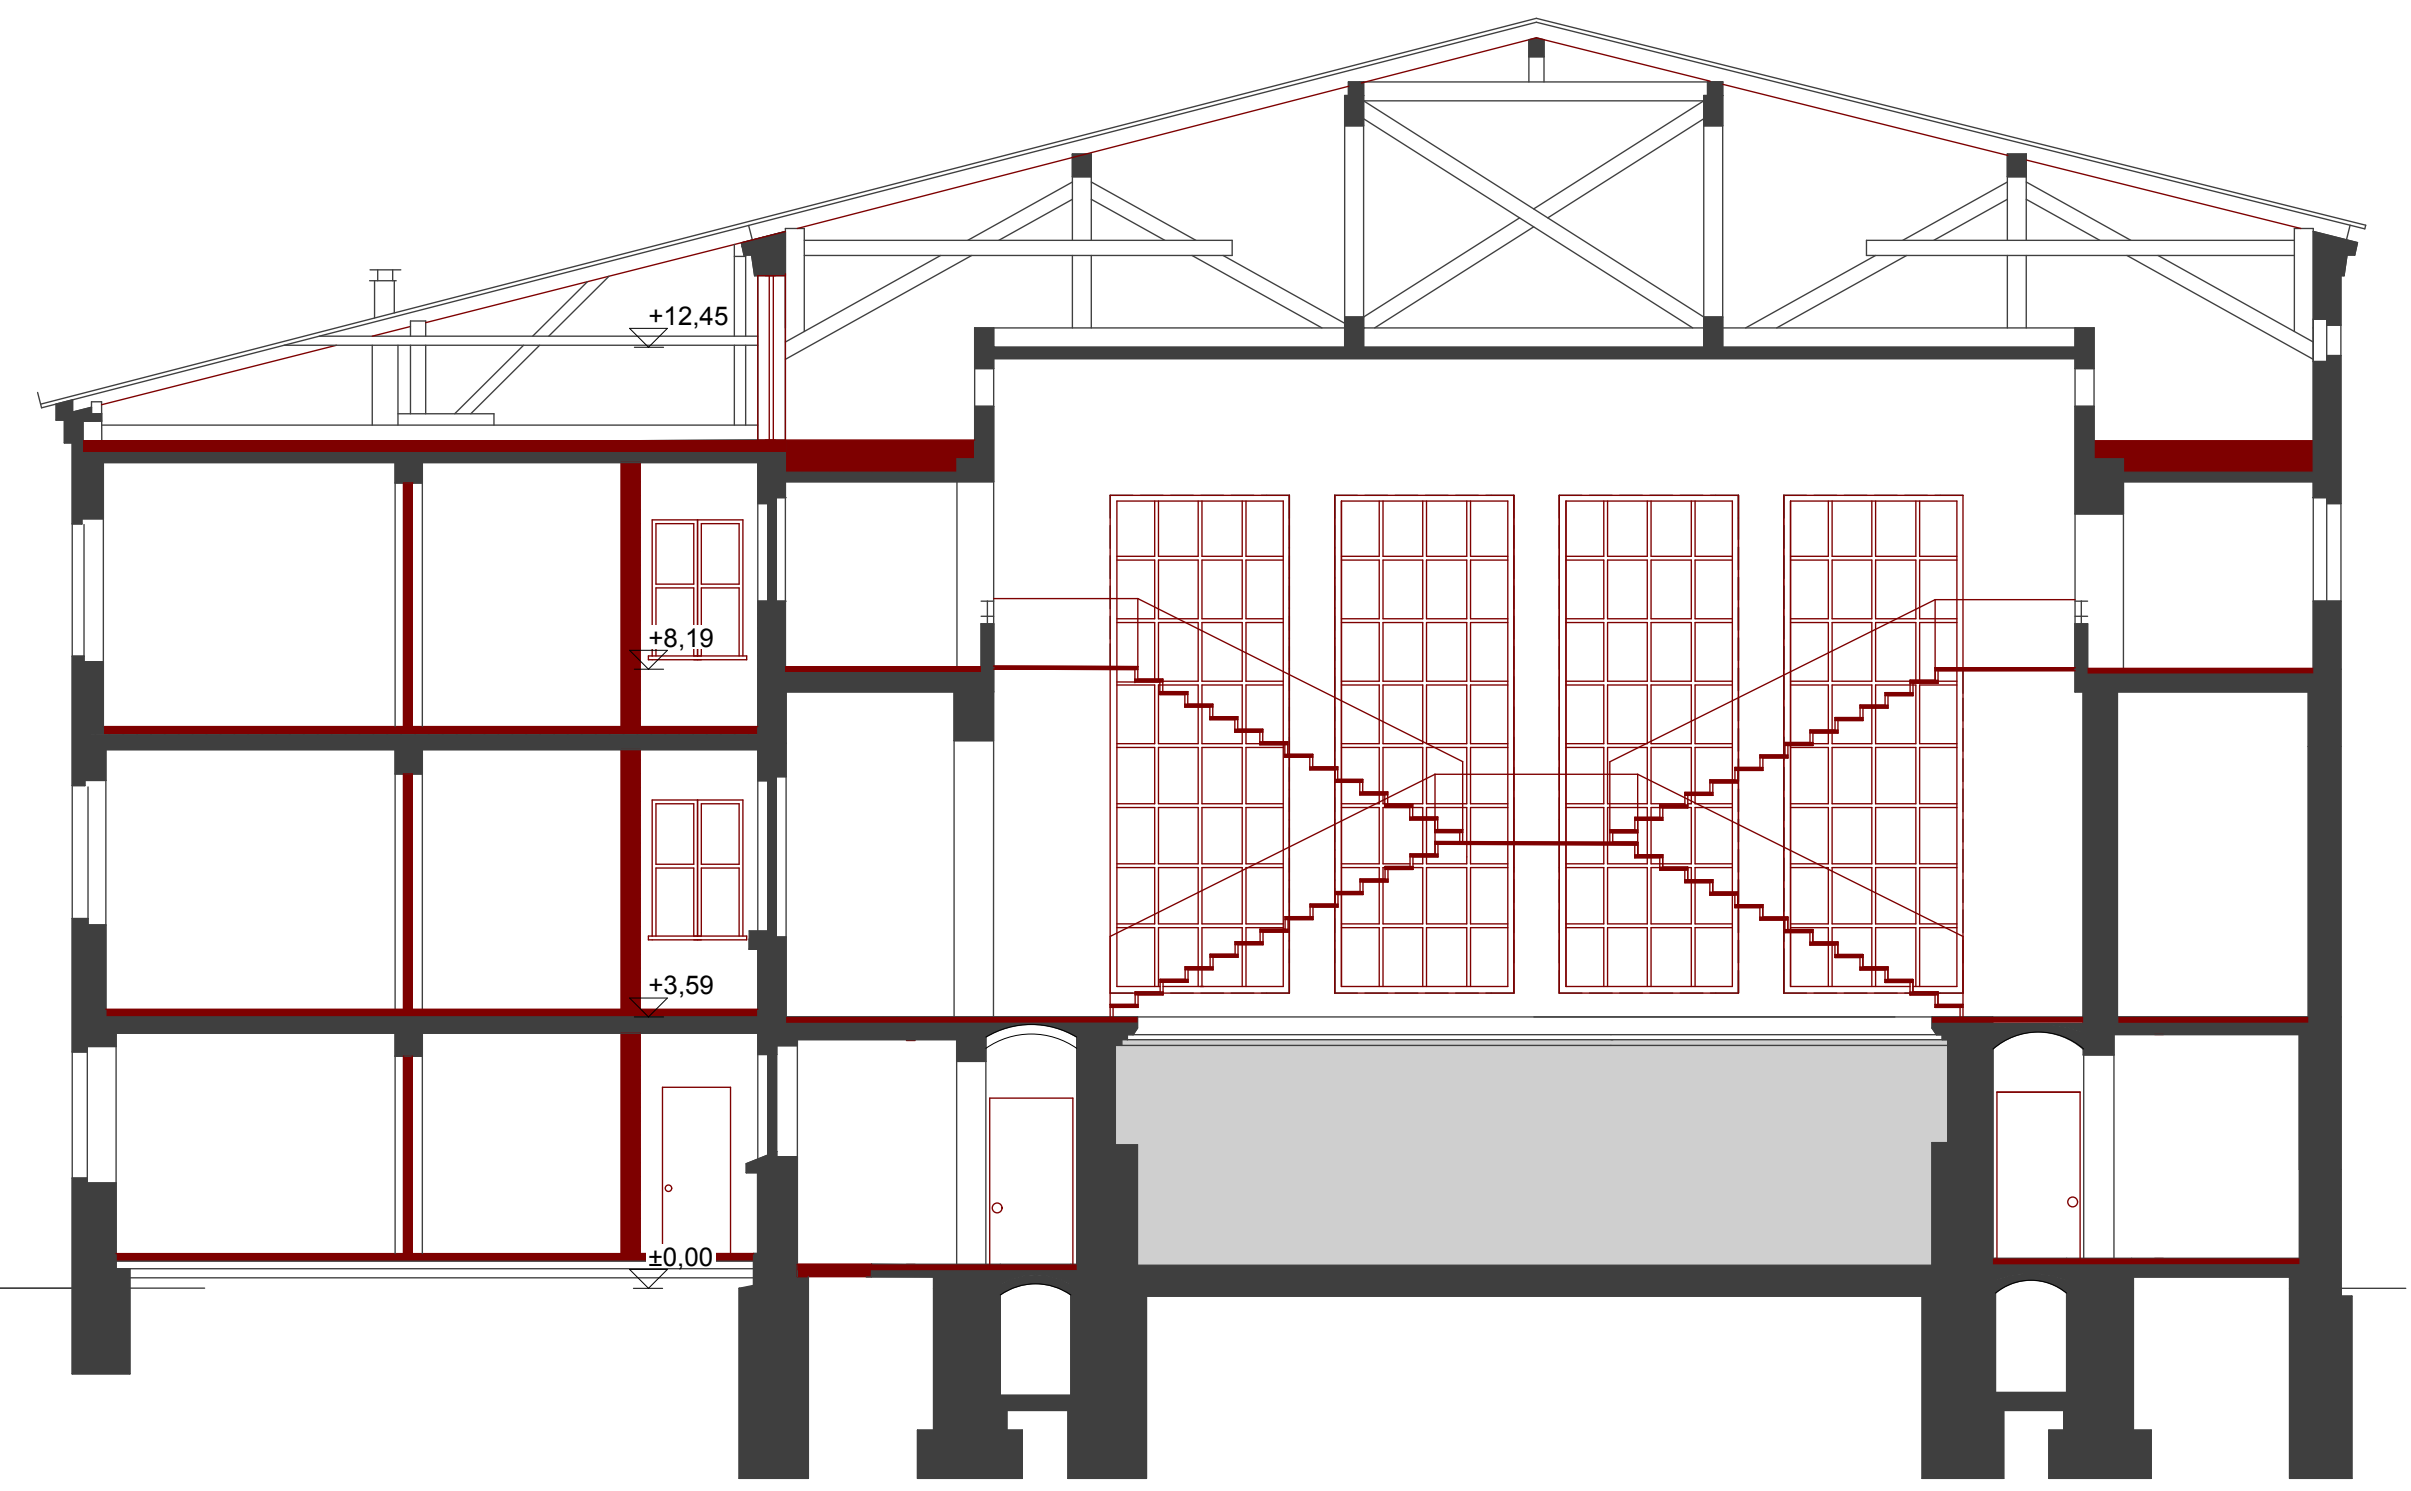


SCHNITT QUER M 1:100

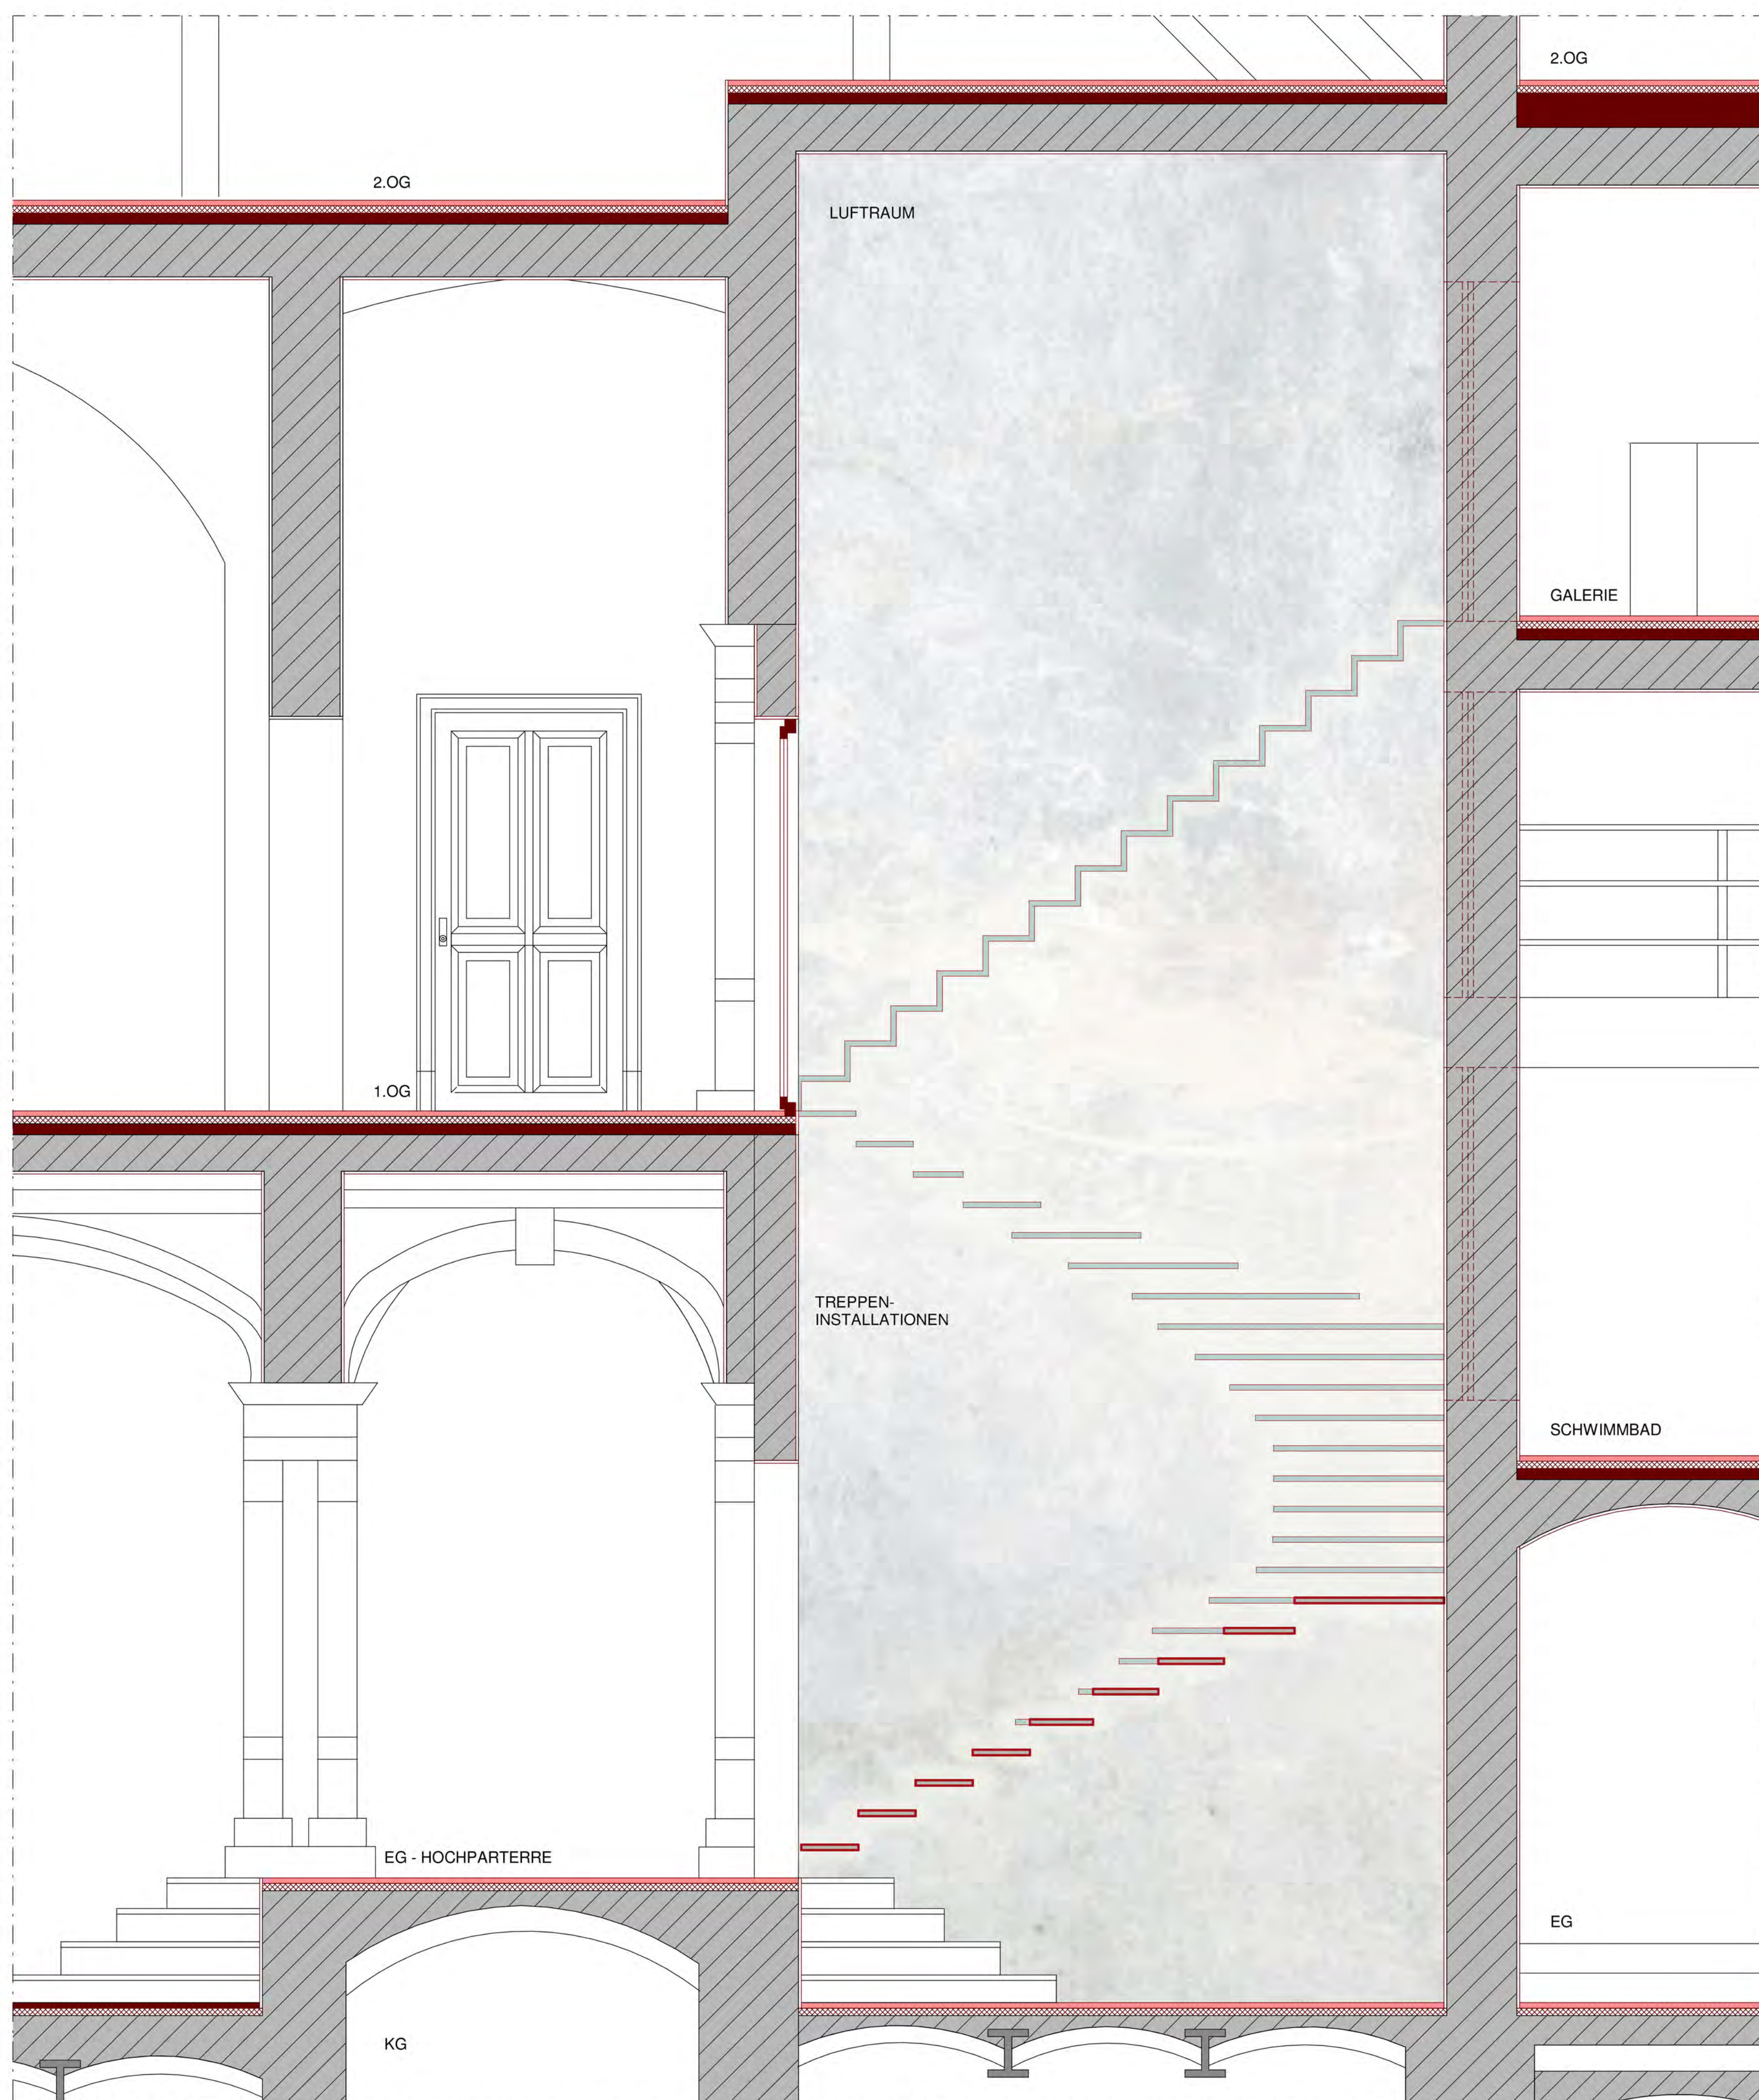

DETAILSCHNITT M 1:20

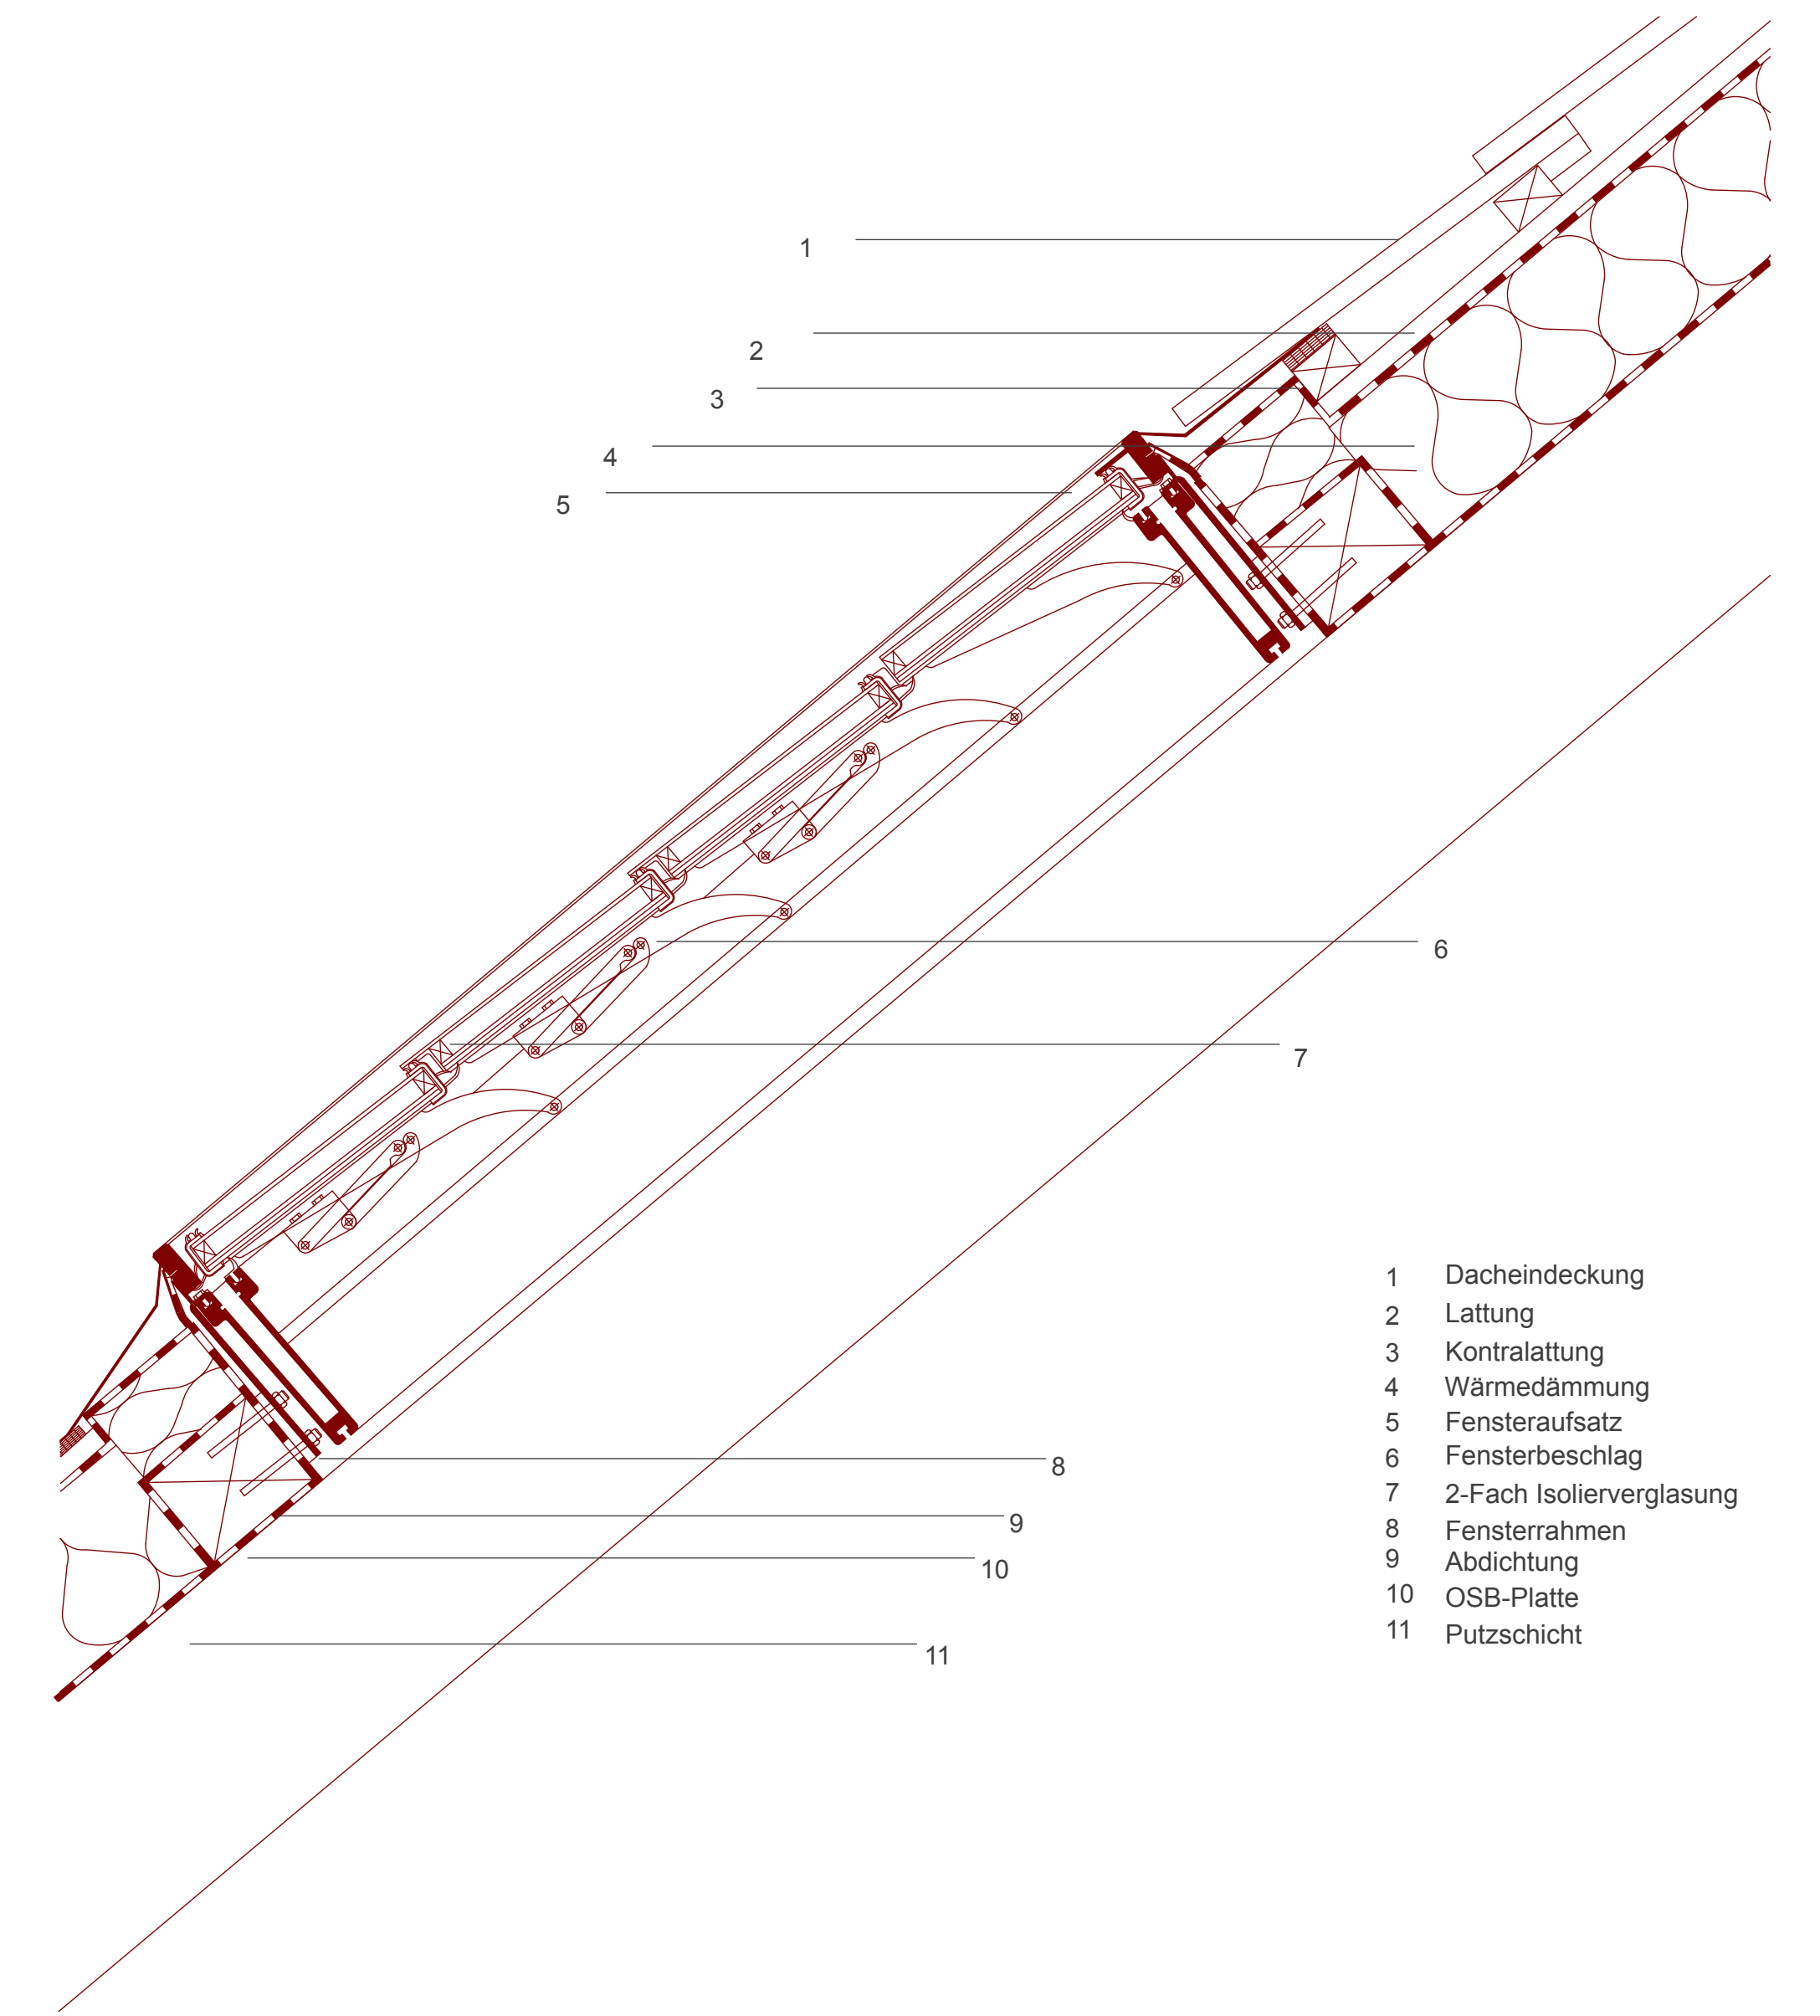

DACHFENSTER M 1:5

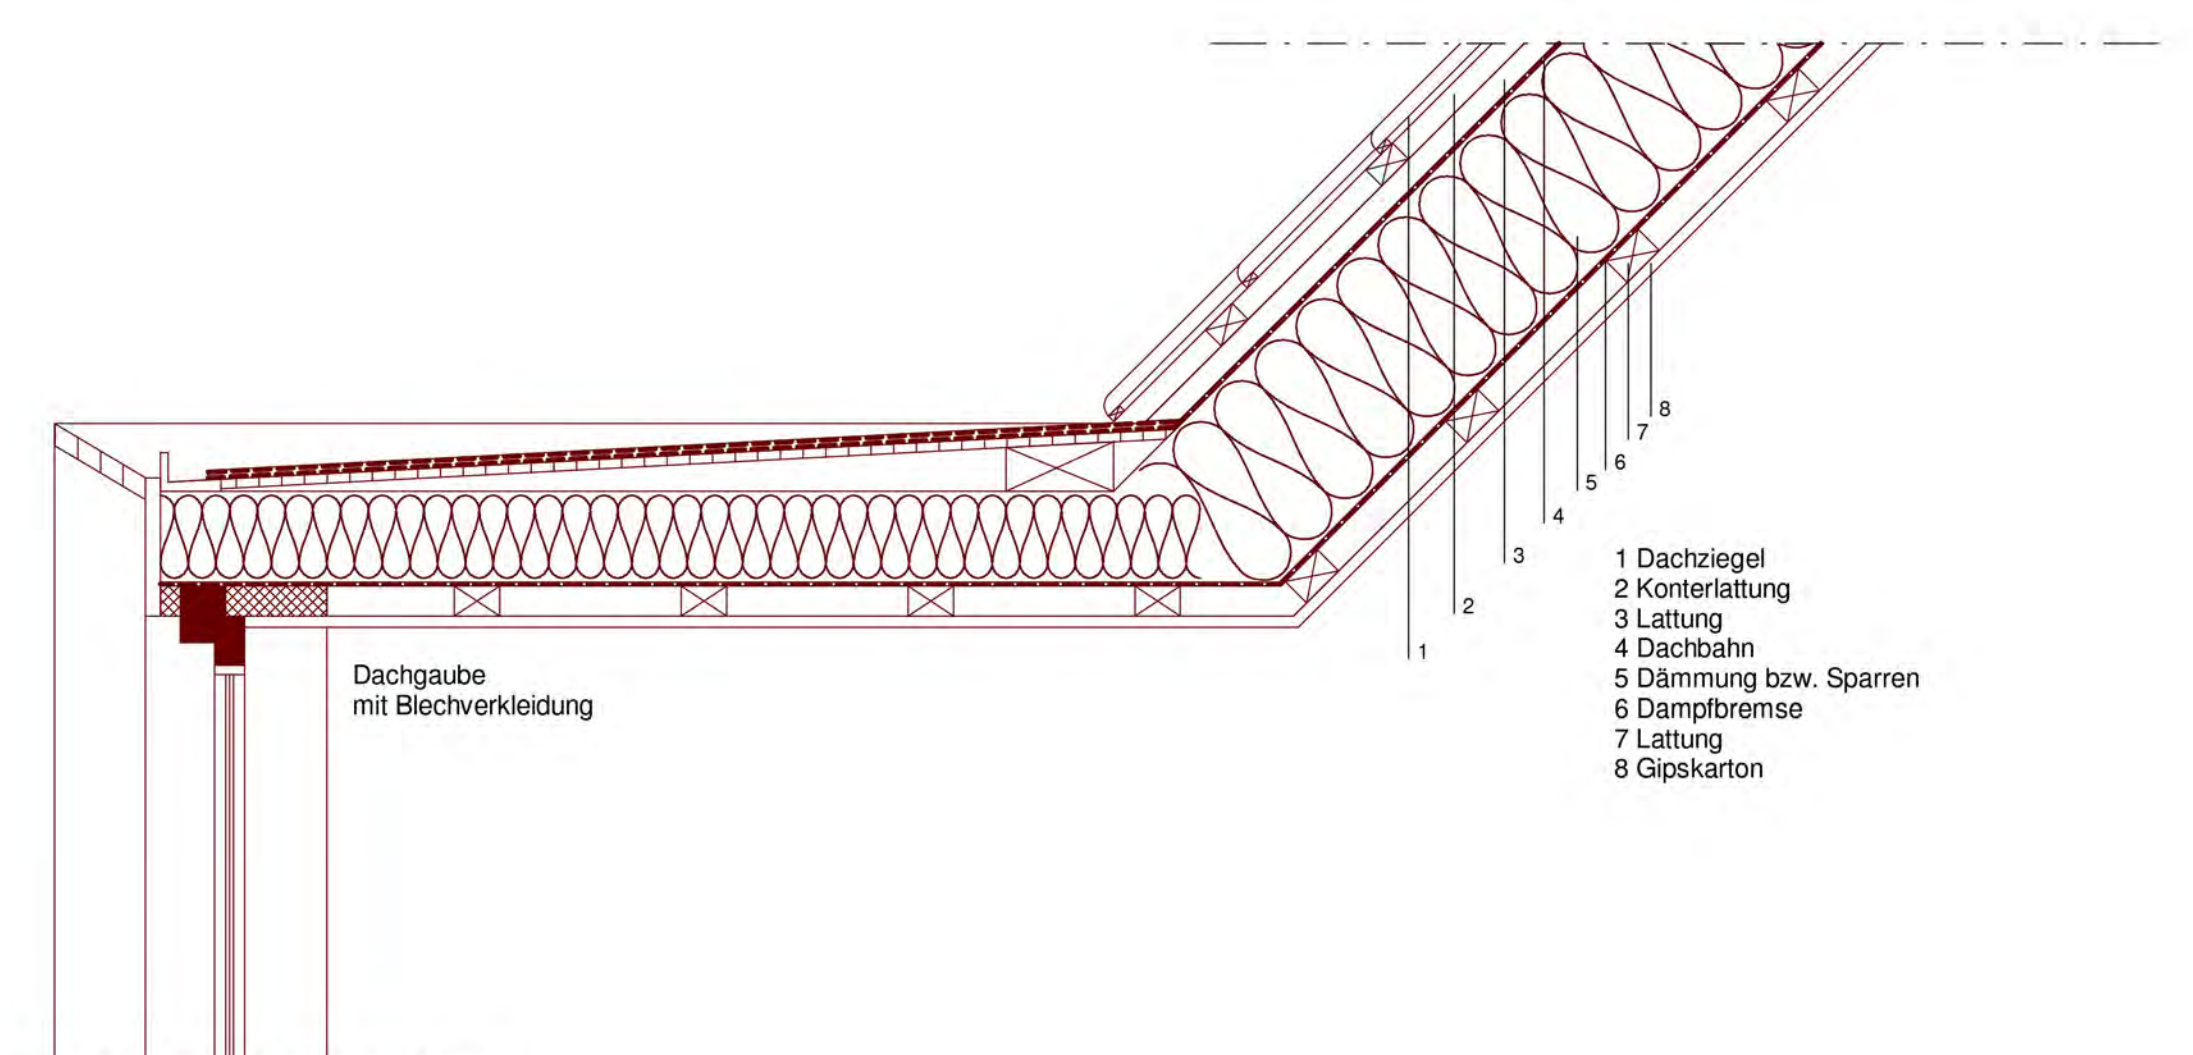

DACHGAUBE M 1:10